



Document Path: R:\3904110309755 - Vindkraftpark Gräsås, tillståndsansökan16_GIS162_A_Data\621_Databaser\IZN_Layouter till ansökan.mxd

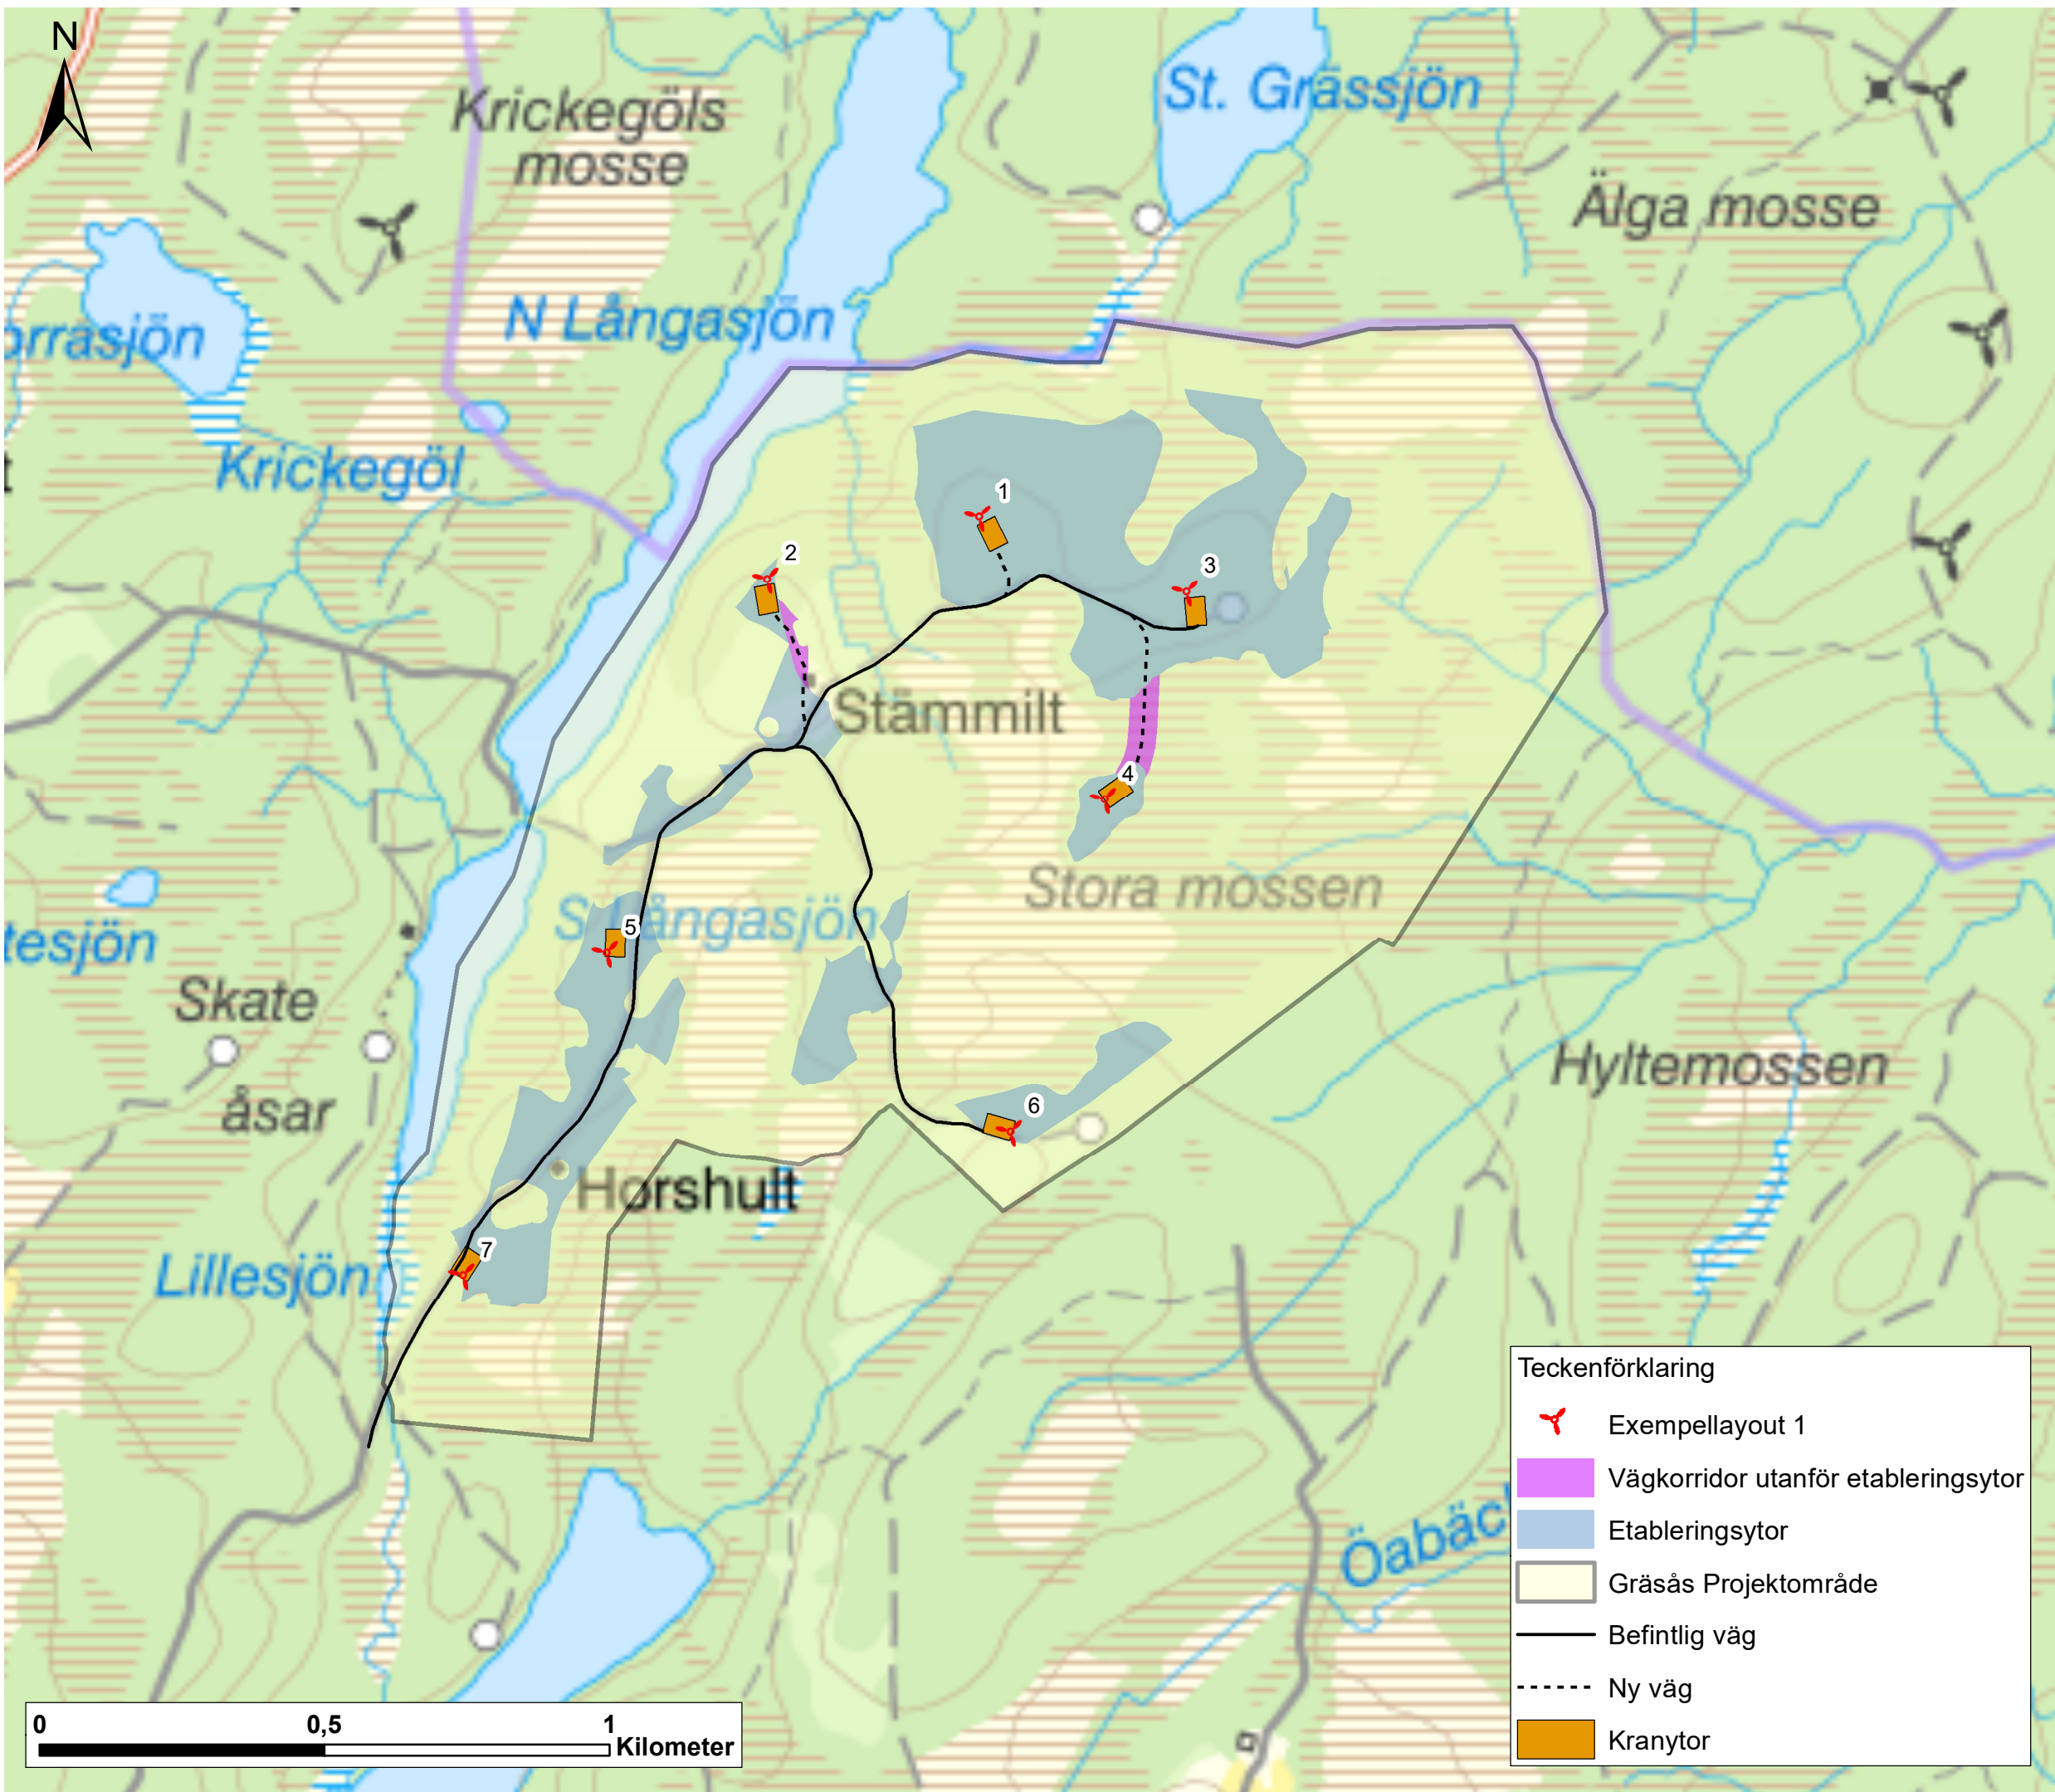

VINDPARK GRÄSÅS
 Halmstads kommun
 Exempellayout 1

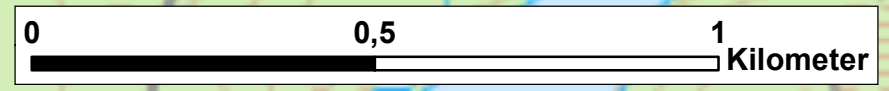

Teckenförklaring

	Exempellayout 1
	Vägkorridor utanför etableringsytor
	Etableringsytor
	Gräsås Projektområde
	Befintlig väg
	Ny väg
	Kranytor

Skala (A3): 1:11 000
 Datum: 2021-06-22

