


VINDPARK GRÄSÅS
Halmstads kommun
Exempellayout 2

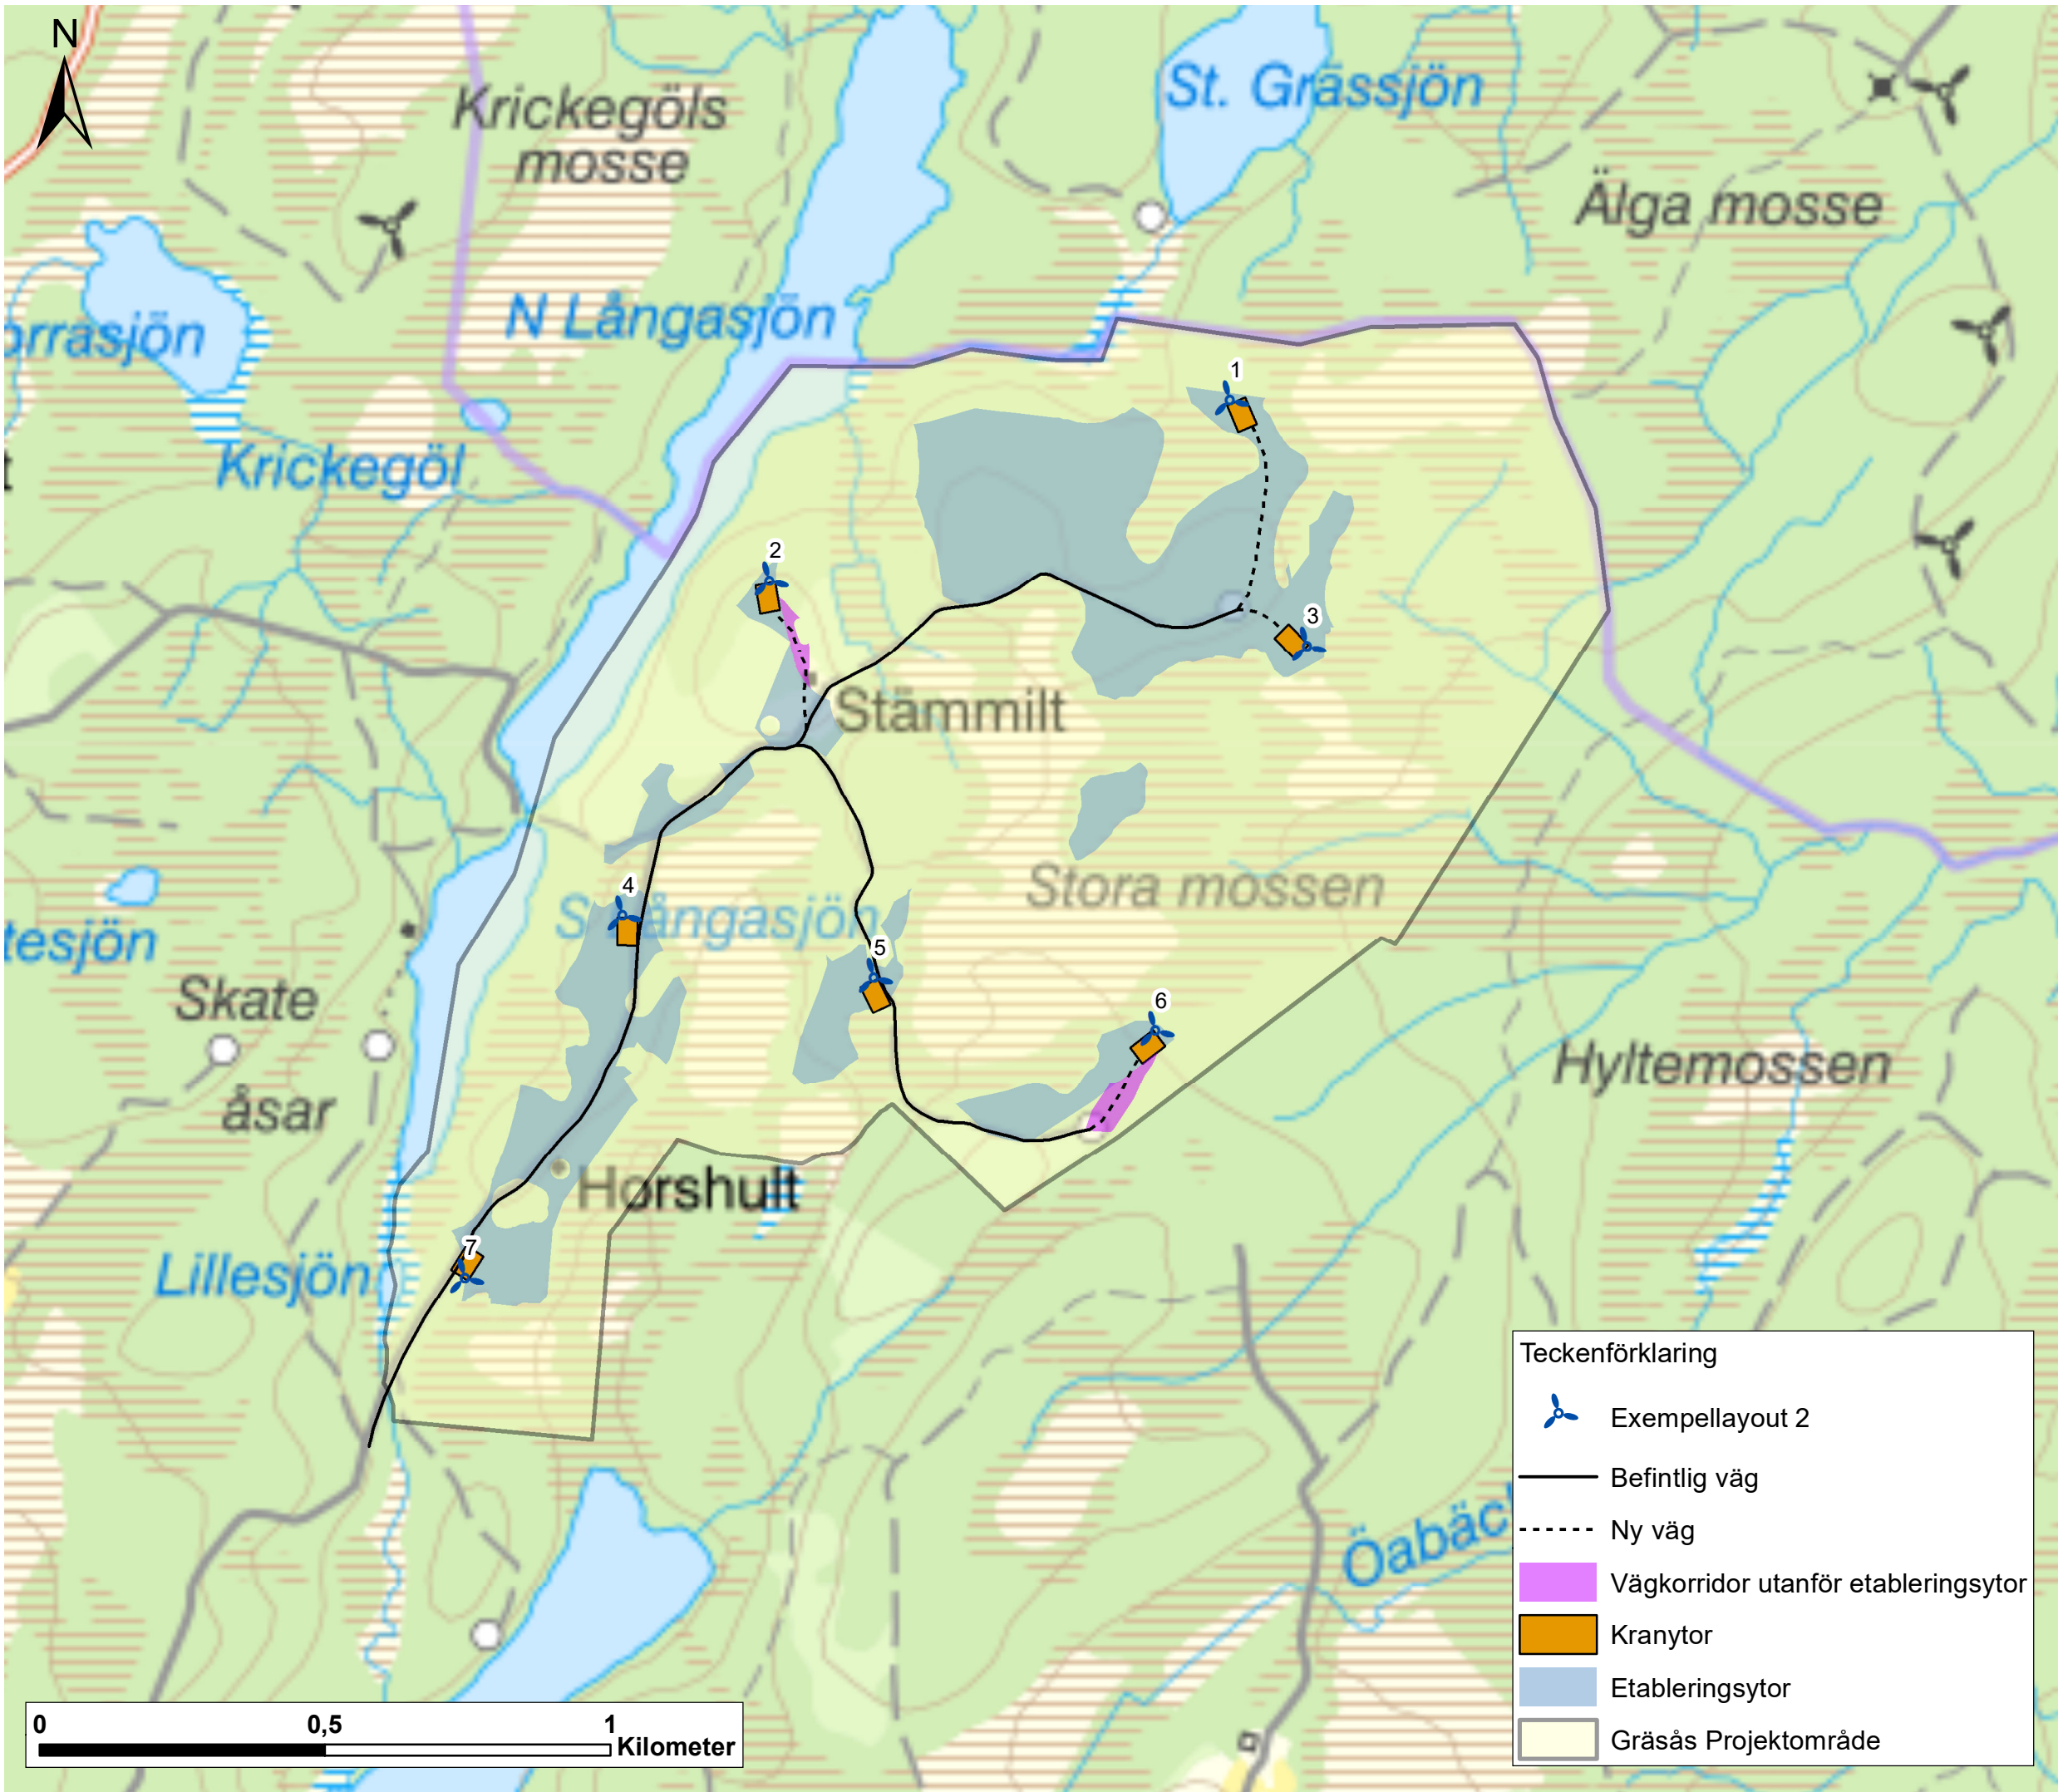

Teckenförklaring

	Exempellayout 2
	Befintlig väg
	Ny väg
	Väggkorridor utanför etableringsytor
	Kranytor
	Etableringsytor
	Gräsås Projektområde

Skala (A3): 1:11 000
Datum: 2021-06-22

